Anlage / Bijlage 5 C
(Art. 1)

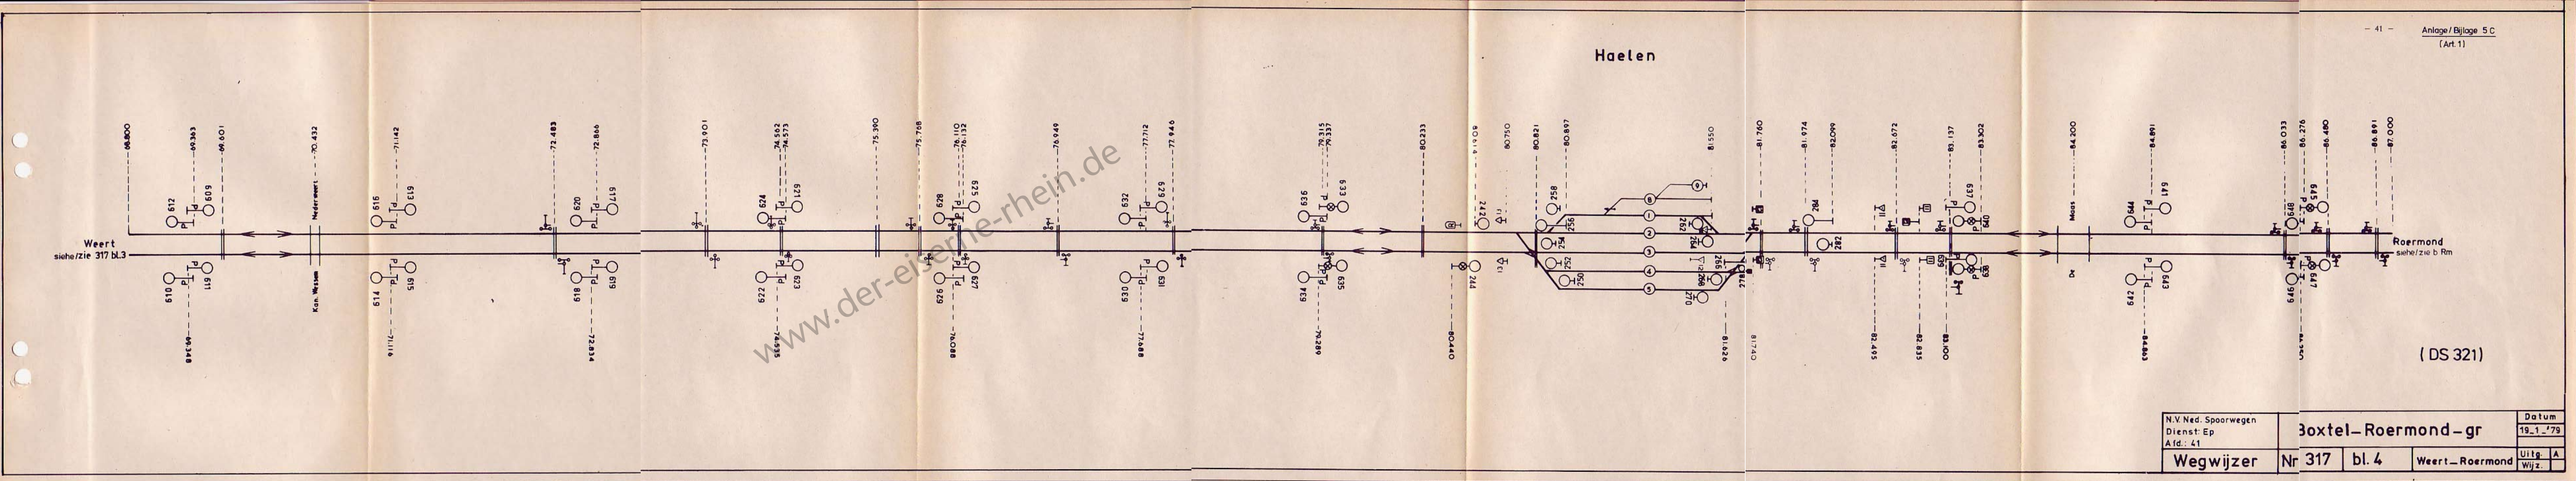

www.der-eisenbahn-rhein.de

N.V. Ned. Spoorwegen Dienst: Ep Afd.: 41	Boxtel – Roermond – gr			Datum 19_1_'79
Wegwijzer	Nr 317	bl. 4	Weert – Roermond	Uitg. A Wijz.